




PLAN DE SITUATION

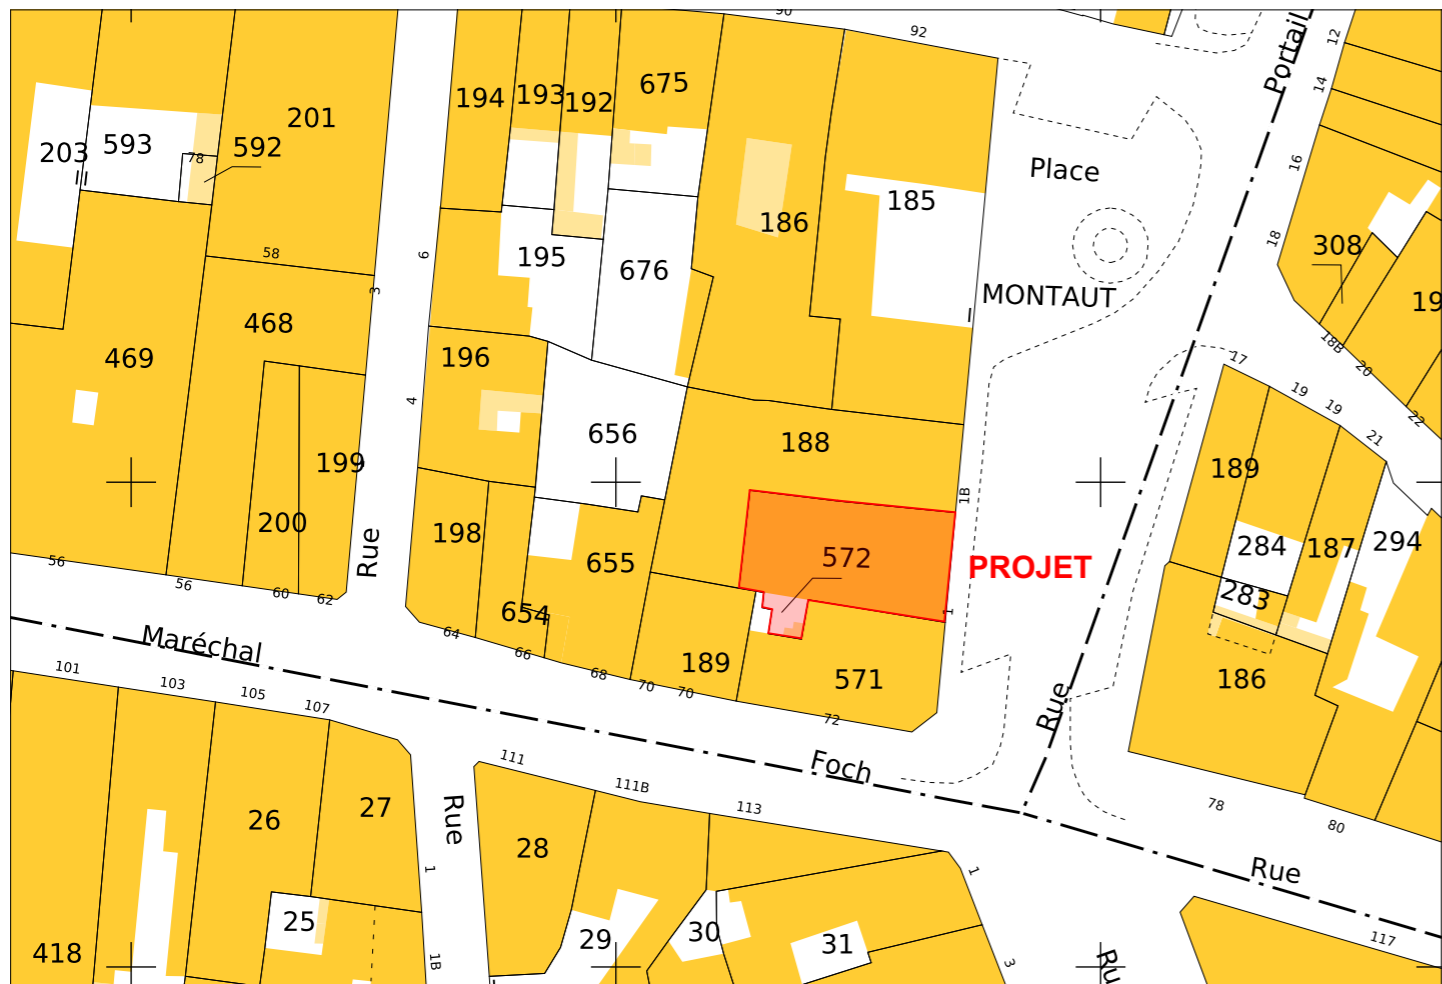

PLAN CADASTRAL

Adresse du projet
1 Place Montaut- 65000 TARBES

CONSTRUCTION D'UN IMMEUBLE



Désignation

Création de 8 logements

maitrise d'oeuvre

M & M Architectes

3 rue de Buros - Zone de Berlanne - 65160 Morlaas
tel : 05.62.51.42.46 - fax : 05.62.51.38.52
E.mail : contact@mmarchi.fr



maitre d'ouvrage

Michel Mengelatte

modifications

ind.

date:

modifications

date:



25/11/2025

affaire n° :

X

échelle :

FAISA

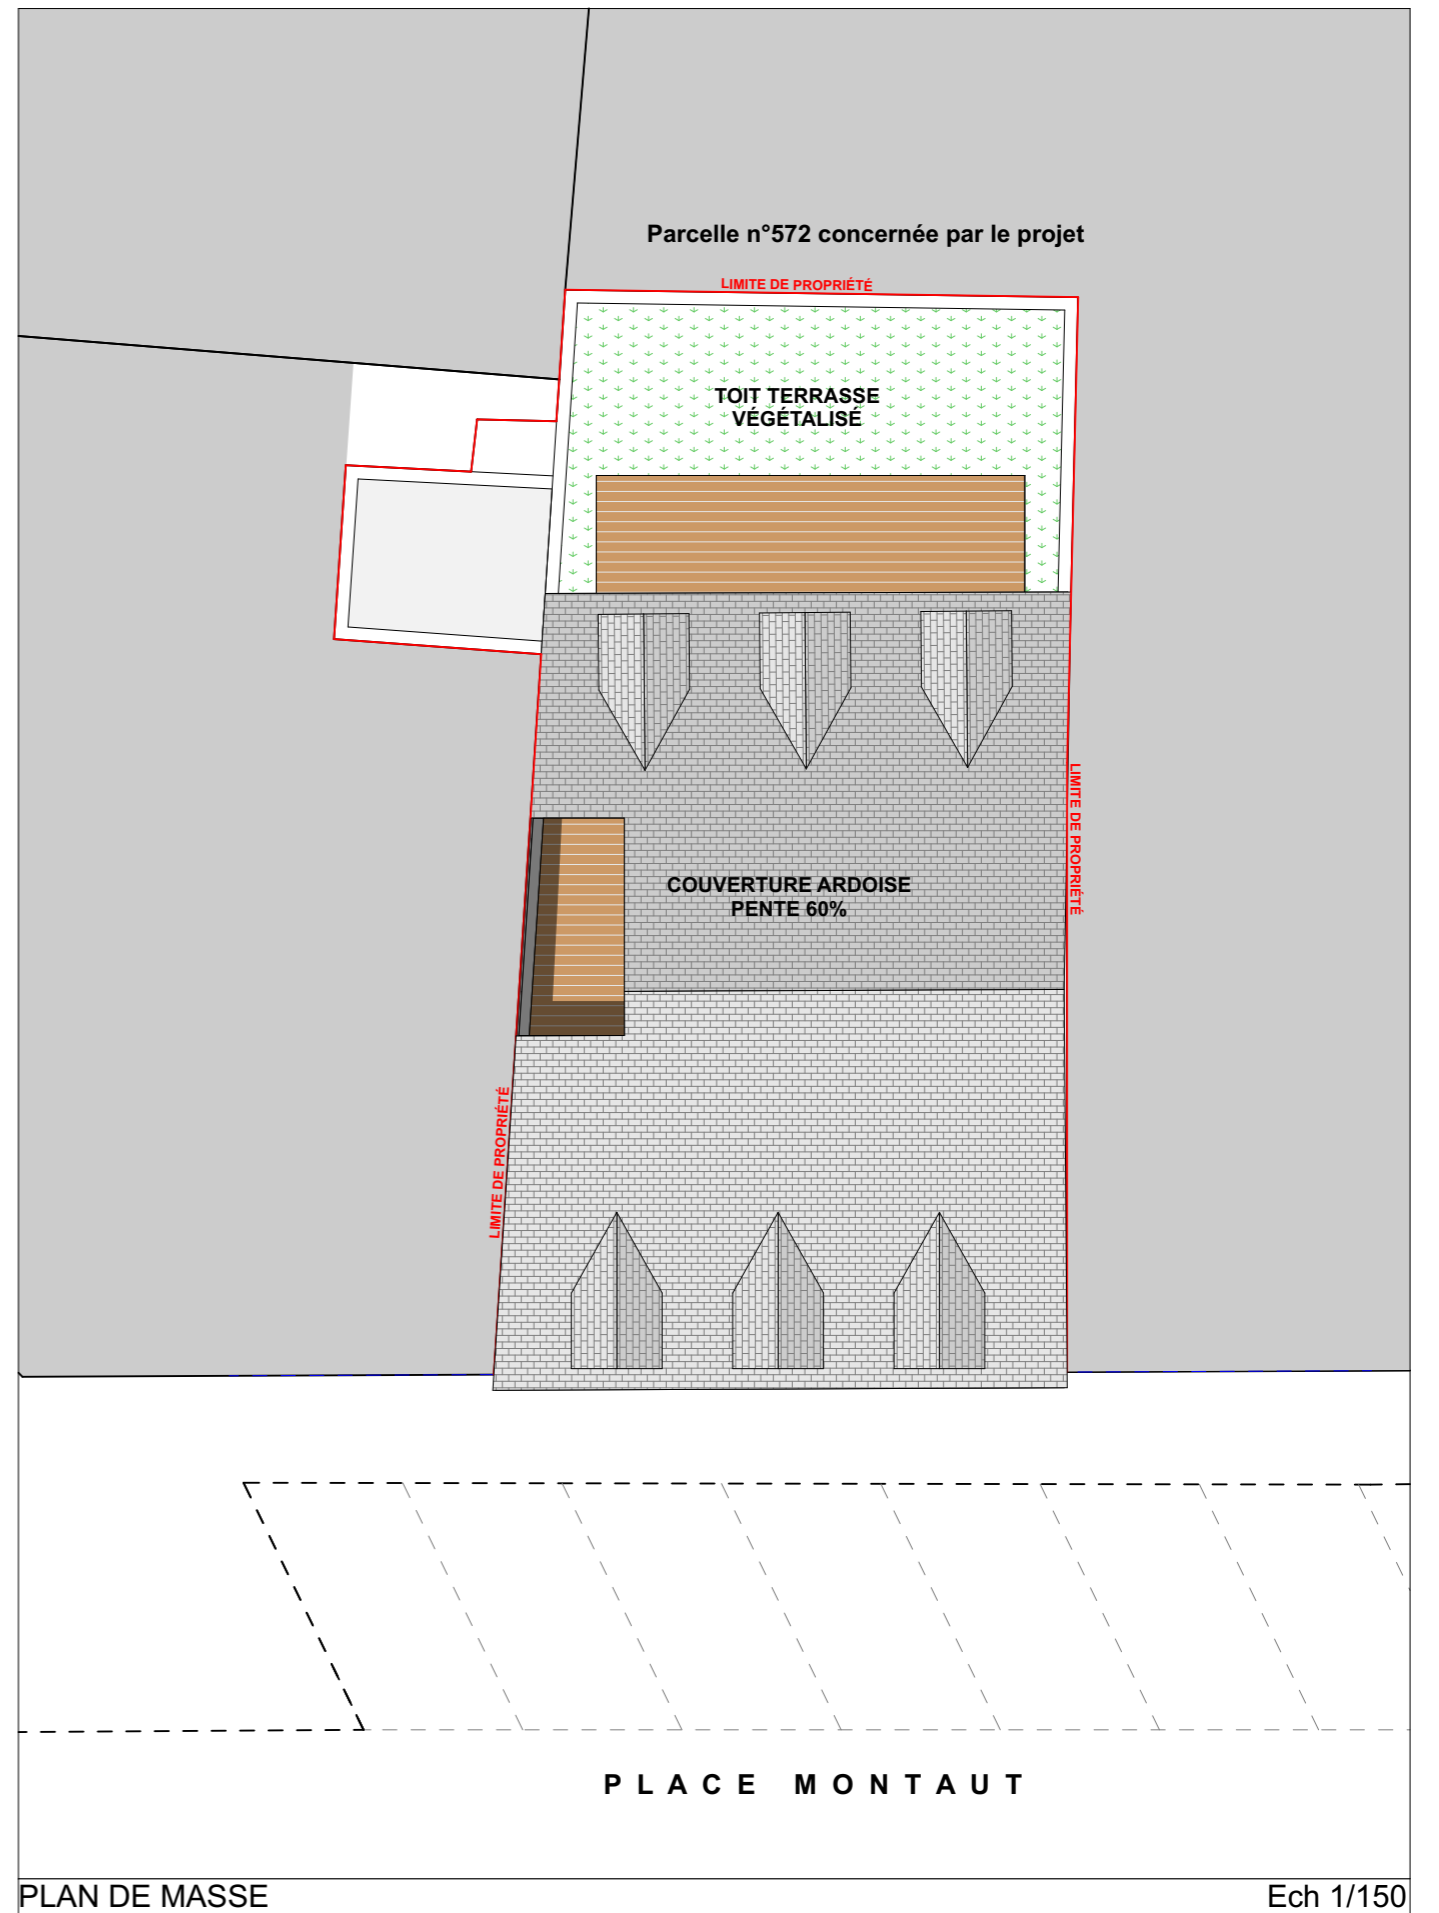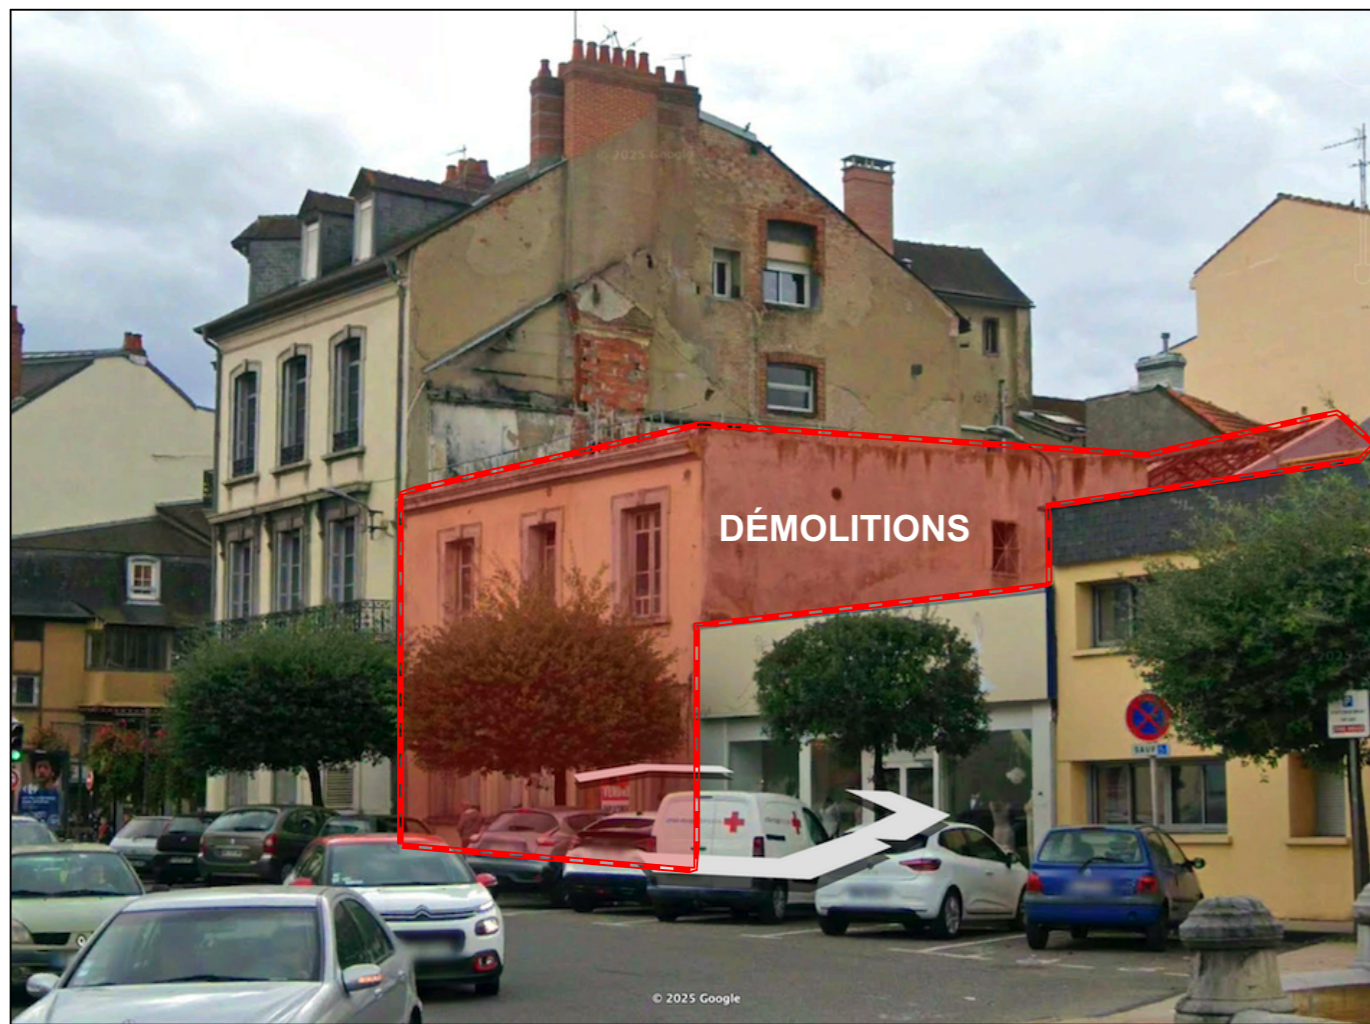

maitre d'oeuvre

M & M Architectes
 3 rue de Buros - Zone de Berlanne - 65160 Mortaas
 tel : 05.62.51.42.46 - fax : 05.62.51.38.52
 E.mail : contact@mmarchi.fr



maitre d'ouvrage


Michel Mengelatte

**CONSTRUCTION D'UN
 IMMEUBLE**

n° d'affaire : X


**Plan de masse
 échelle: 1:150, 1:1,11**

PRO
 25/11/2025

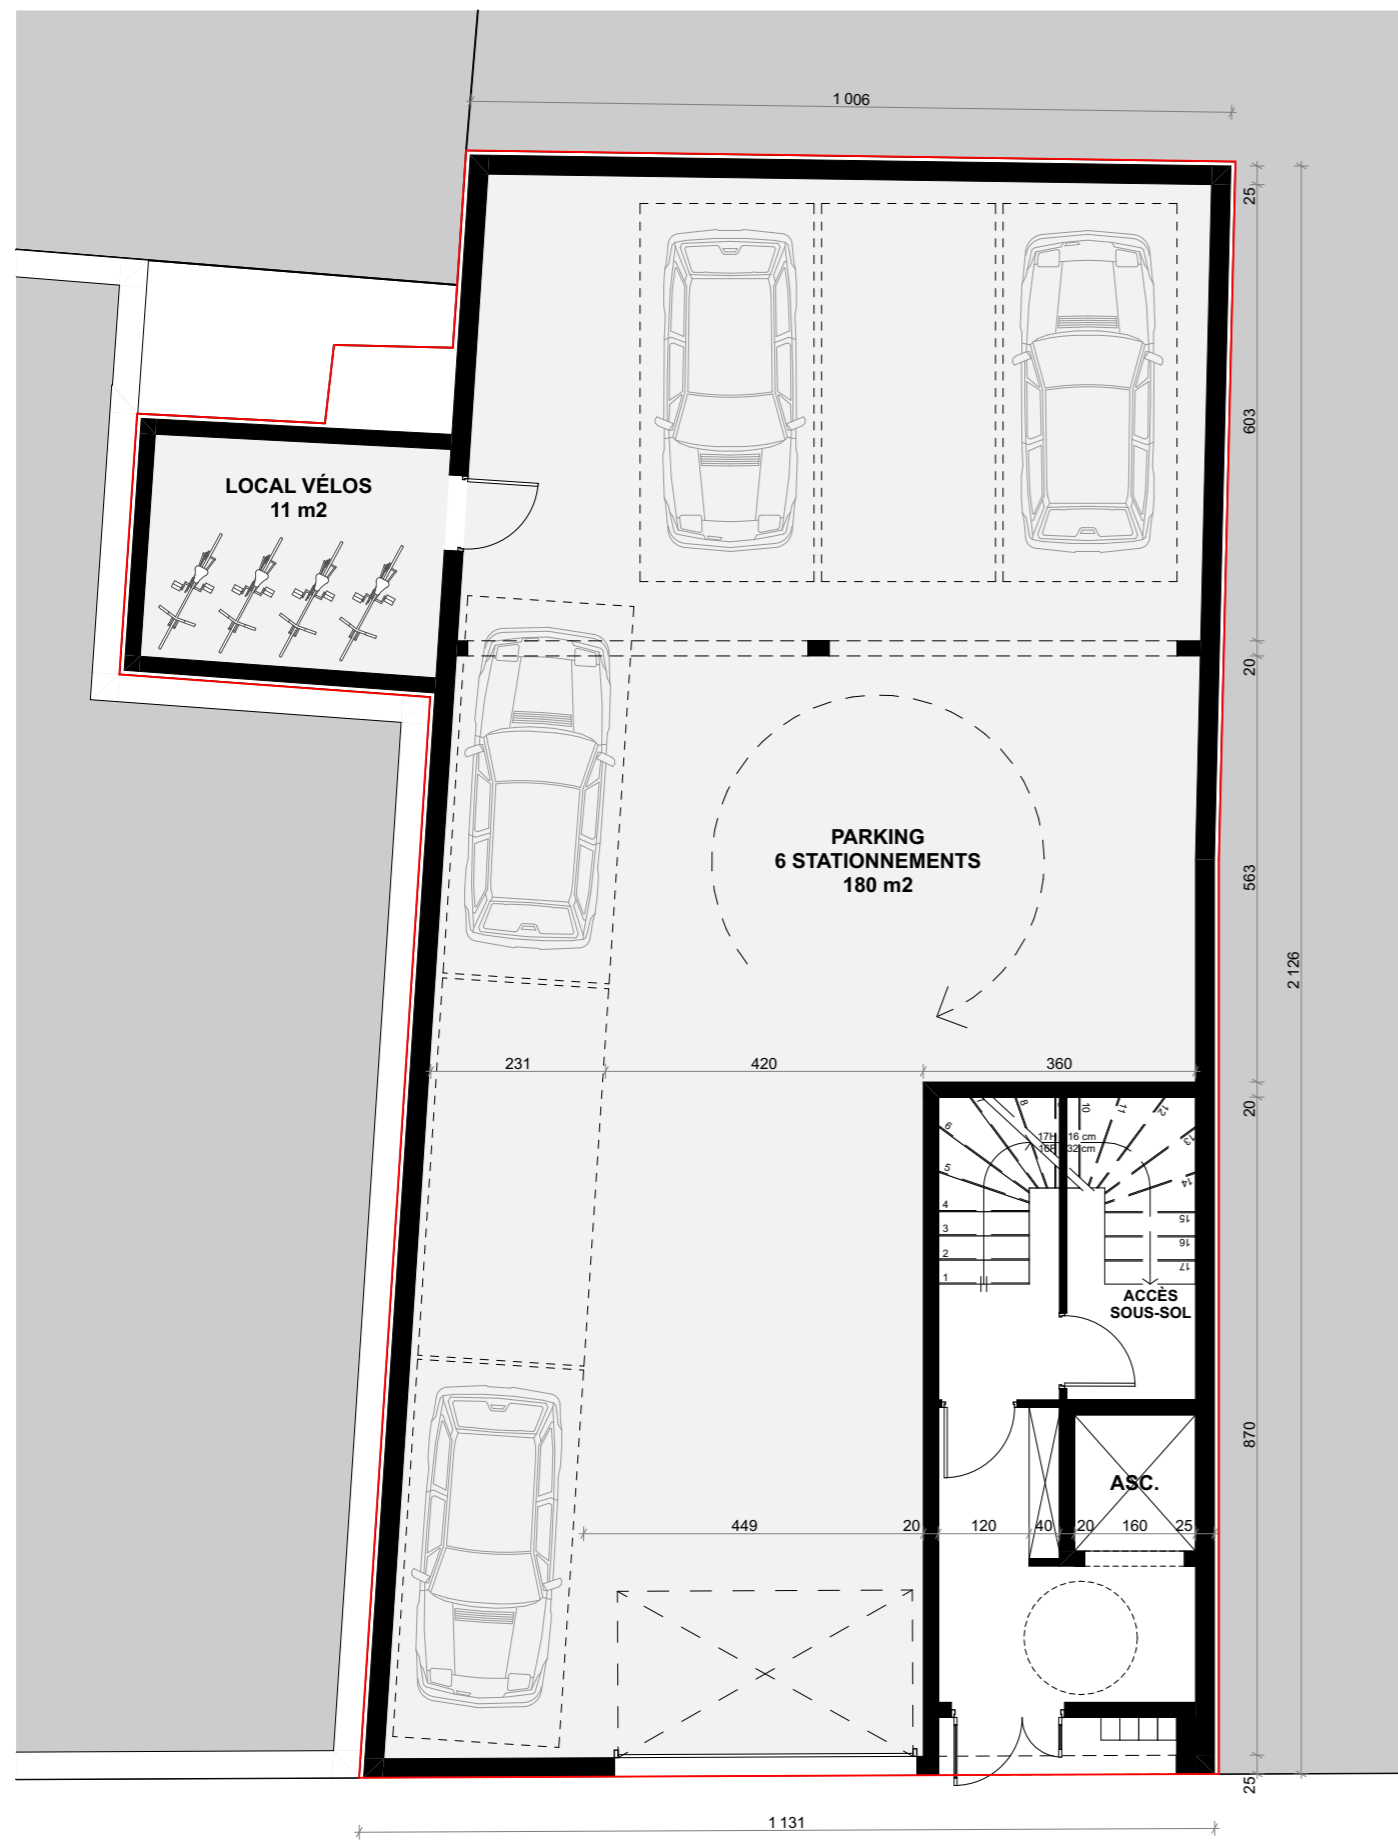

PLAN REZ DE CHAUSSÉE

Ech 1/100

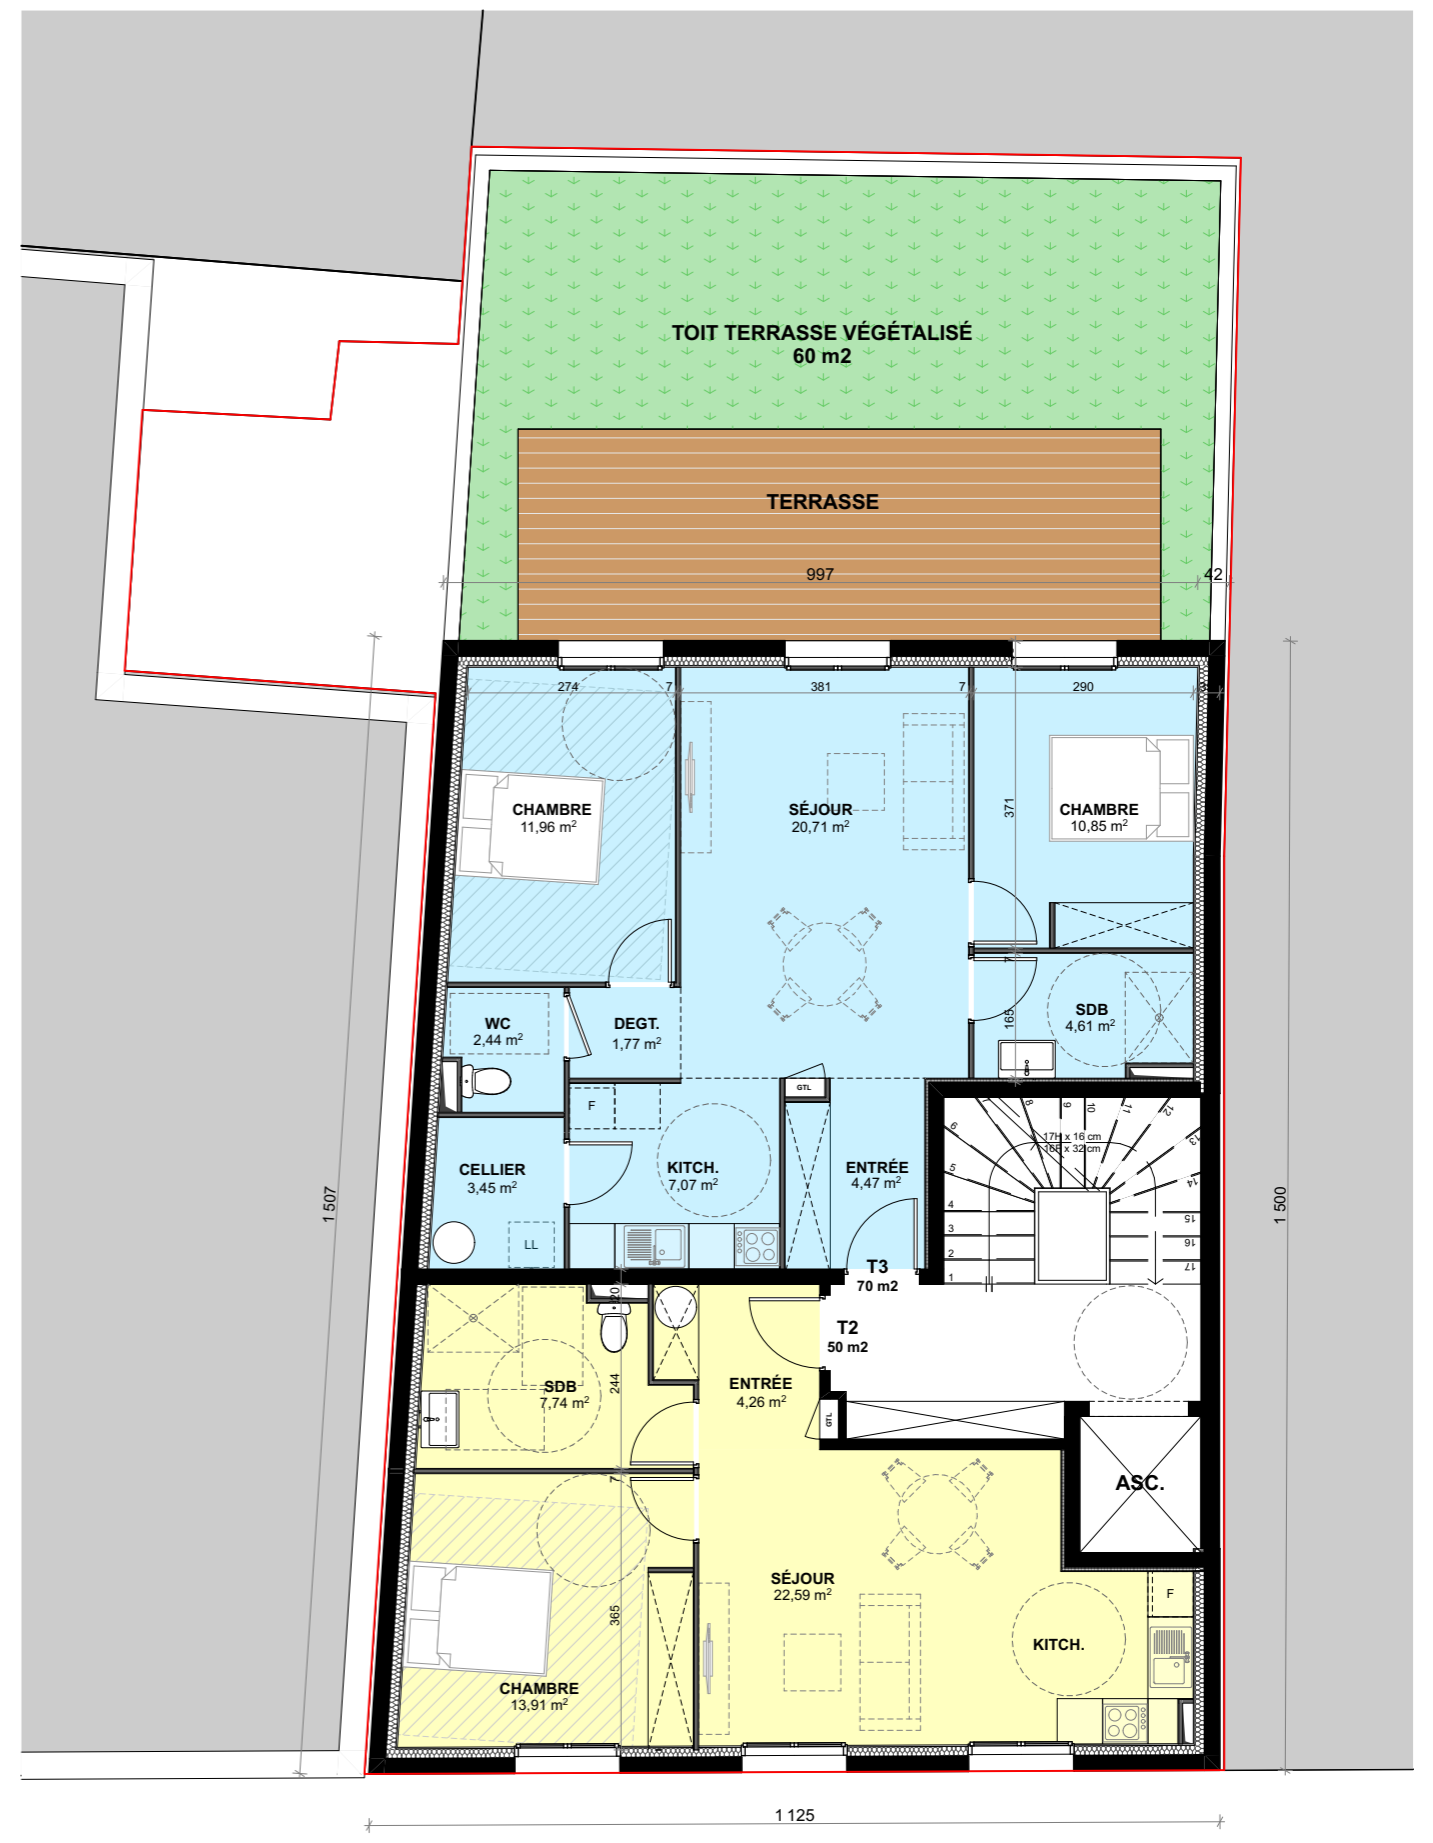

PLAN ETAGE 1

Ech 1/100

maitre d'oeuvre

M & M Architectes
 3 rue de Buros - Zone de Berlanne - 65160 Mortaas
 tel : 05.62.51.42.46 - fax : 05.62.51.38.52
 E.mail : contact@mmarchi.fr



maitre d'ouvrage

Michel Mengelatte

CONSTRUCTION D'UN IMMEUBLE

n° d'affaire : X

Plans RDC / R+1
 échelle: 1:100


PRO

25/11/2025



PLAN ETAGES 2 / 3

Ech 1/100

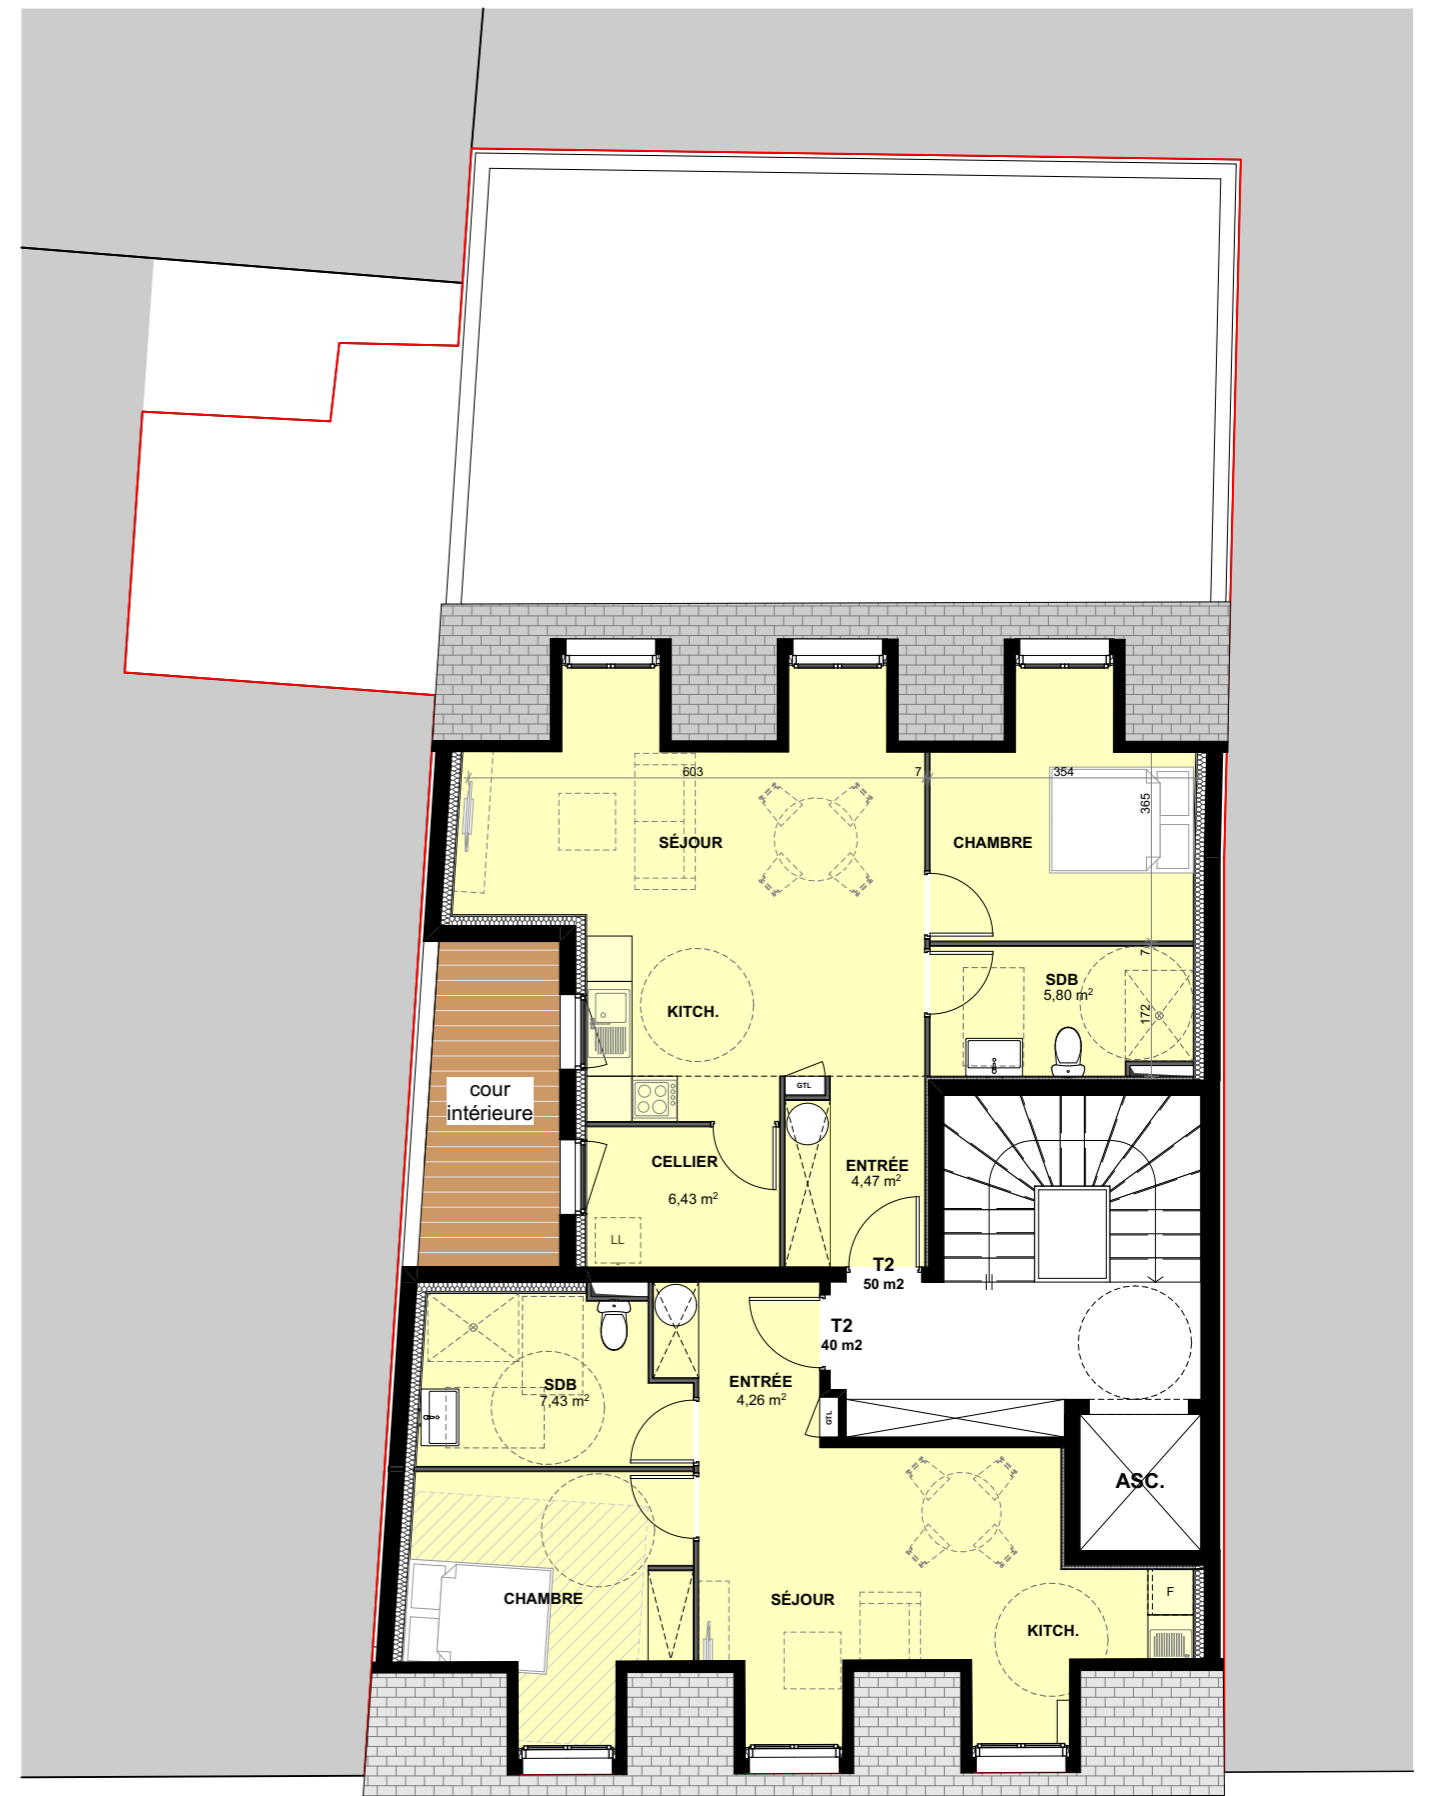

PLAN ETAGE 4 - COMBLE

Ech 1/100

maitre d'oeuvre

M & M Architectes
 3 rue de Buros - Zone de Berlanne - 65160 Mortaas
 tel : 05.62.51.42.46 - fax : 05.62.51.38.52
 E.mail : contact@mmarchi.fr



maitre d'ouvrage

Michel Mengelatte


**CONSTRUCTION D'UN
 IMMEUBLE**

n° d'affaire : X

**Plans R+2 / R+3 / R+4
 échelle: 1:100**

PRO

25/11/2025

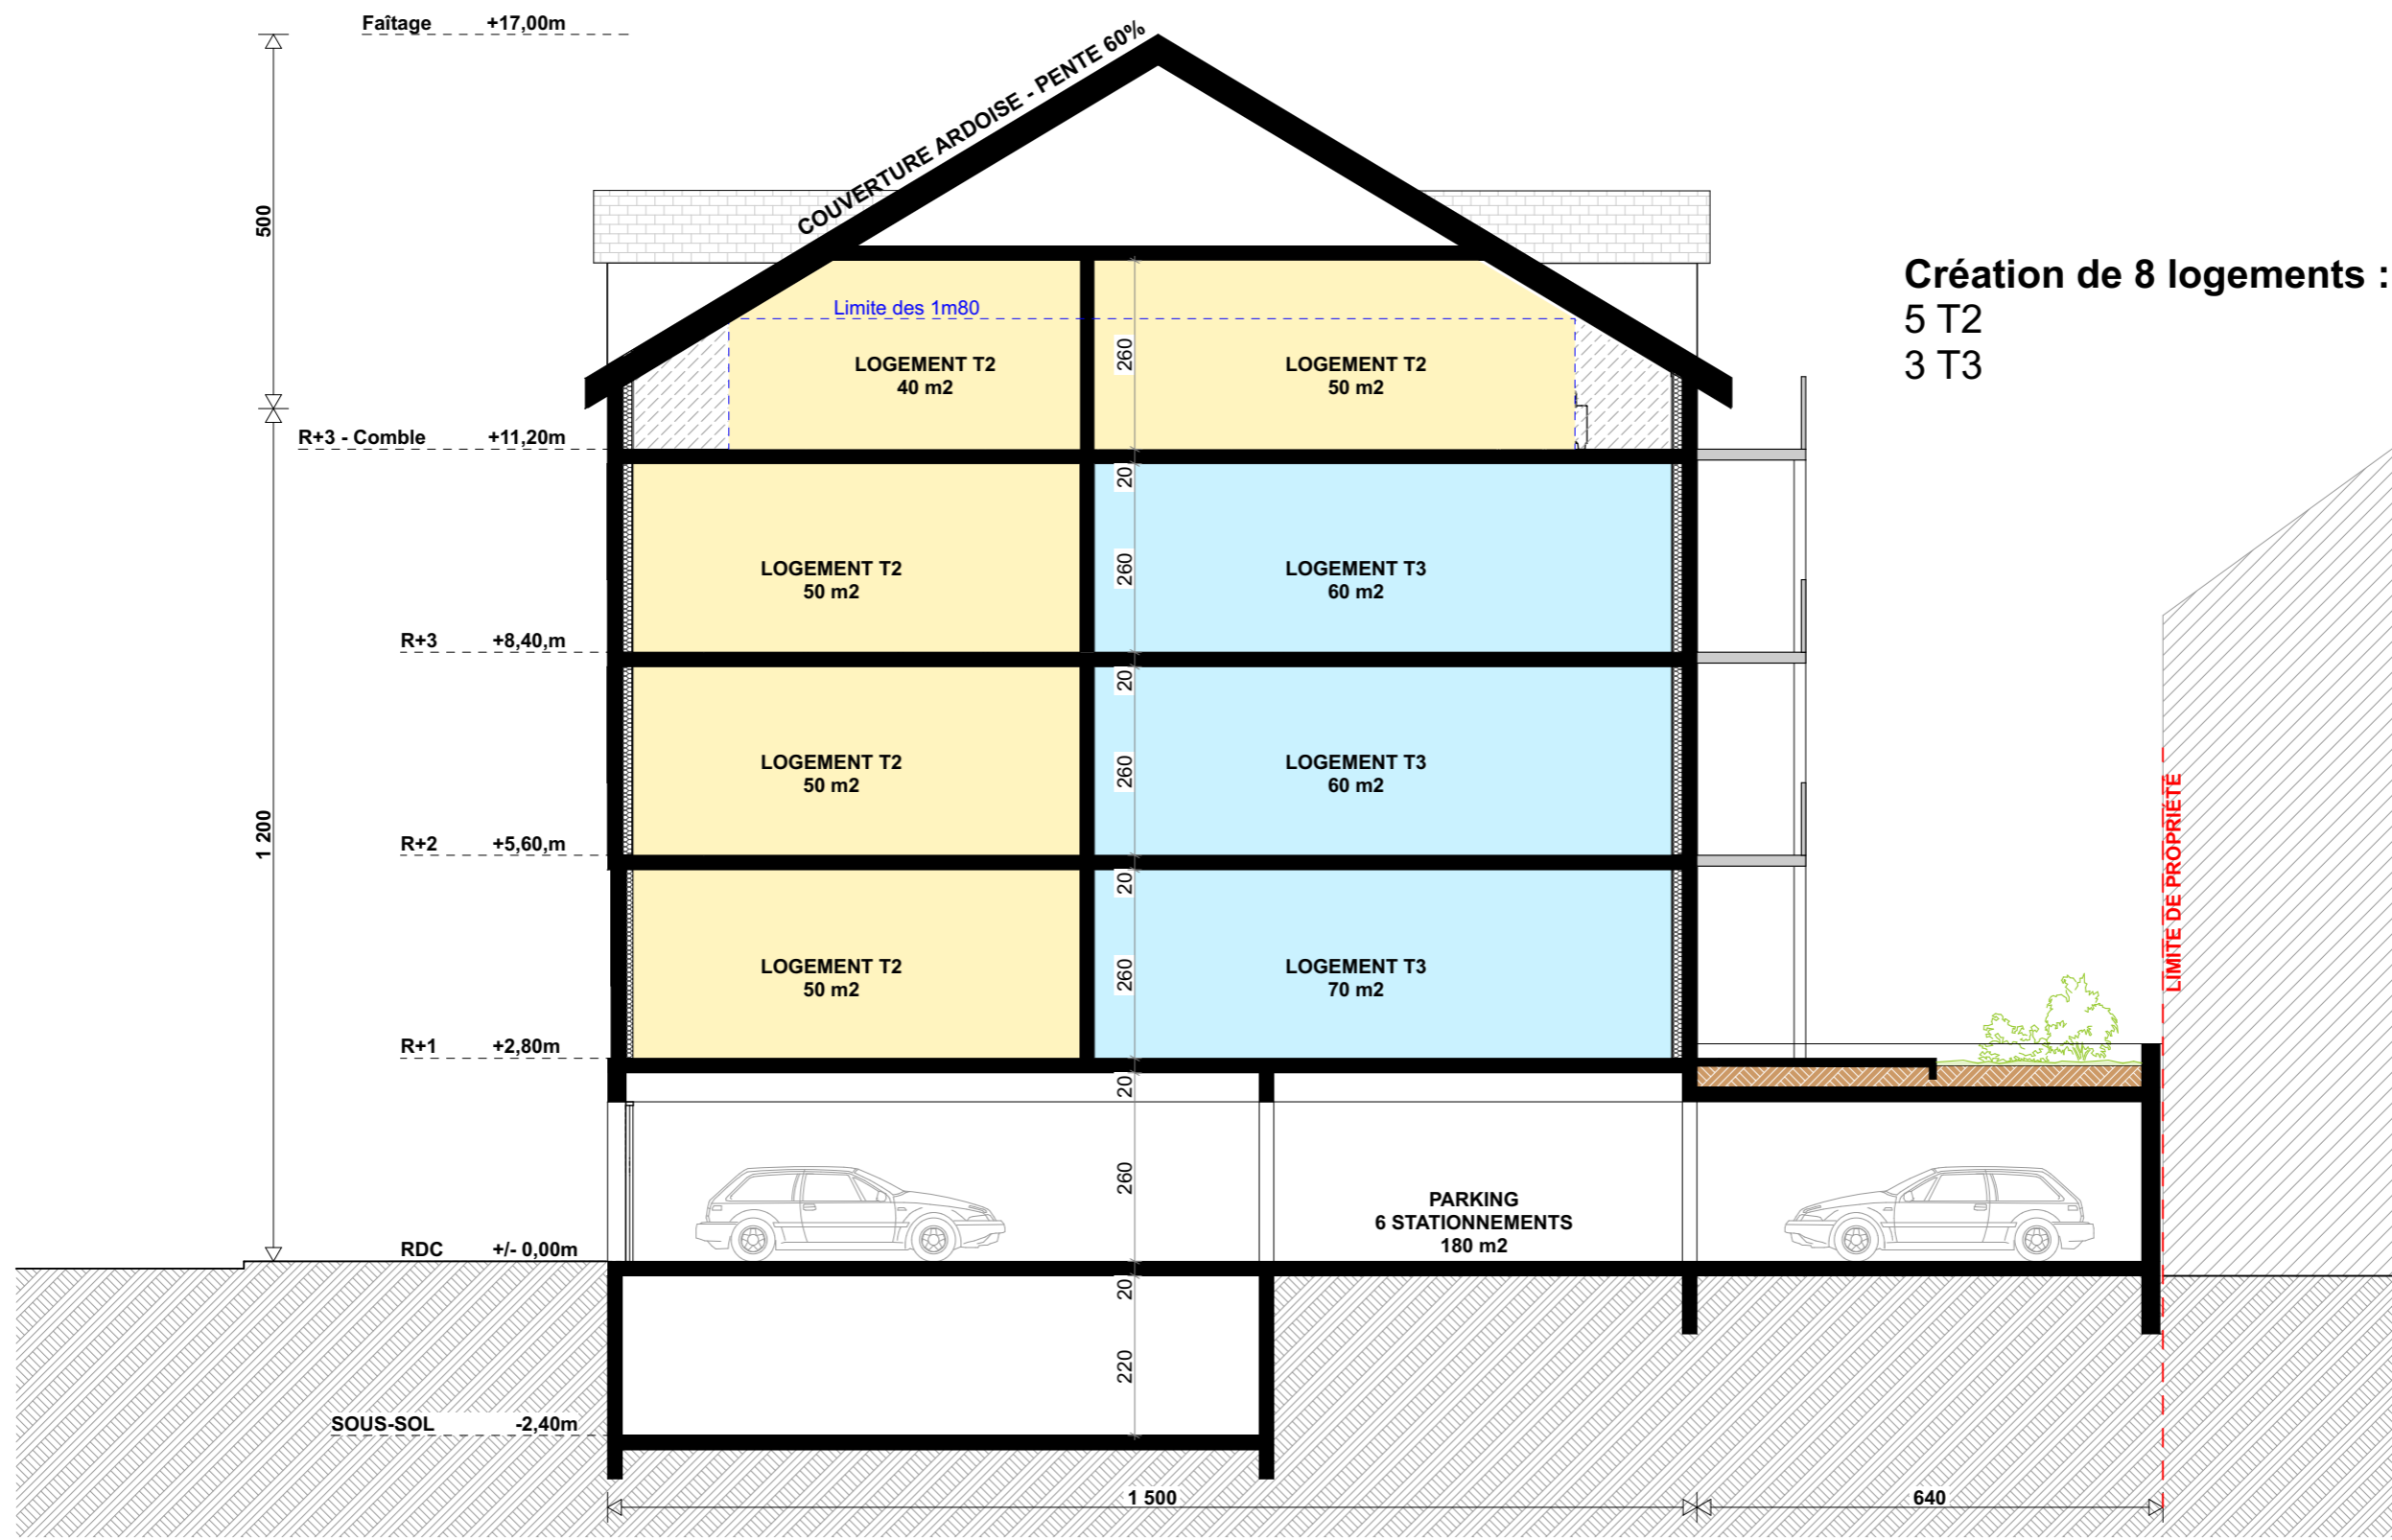

Création de 8 logements :
 5 T2
 3 T3

maitre d'oeuvre
M & M Architectes
 3 rue de Buros - Zone de Berlanne - 65160 Mortaas
 tel : 05.62.51.42.46 - fax : 05.62.51.38.52
 E.mail : contact@mmarchi.fr



maitre d'ouvrage
 Michel Mengelatte

CONSTRUCTION D'UN IMMEUBLE
 n° d'affaire : X

Coupe transversale
 échelle: 1:100

PRO
 25/11/2025