GEOMETRES-EXPERTS
19, rue Chanzy - CS 90378
28008 CHARTRES CEDEX
02 37 25 14 00 - chartres@axis-conseils.com

AXIS CONSEILS
WWW.AXIS-CONSEILS.COM

38, rue Jean Moulin
28170 CHATEAUNEUF EN THYMERAIS
02 37 51 60 64 - chateauneuf@axis-conseils.com

PLAN DE MASSE

DEPARTEMENT DES LANDES
COMMUNE DE BISCARROSSE
163, AVENUE PIERRES GEORGES LATECOERE

PROPRIETE DE LA
SCCV PGL 163
Section AB n° 707, 709 et 711

N° Dossier	Terrain	Bureau	Date du plan	Echelle du Plan
881010	-	NG	07/01/2022	1/200

Planimétrique (X-Y)	Rattachement	Altimétrique (Z)
-		-

Indice A	07/01/2022	ELABORATION DU PLAN DE MASSE
Indice B		
Indice C		
Indice D		
Indice E		

Légende du plan
Bornes - Symboles divers - Points
Radier, Clou, Seuil, 150.00 Pt. Altimétrique, Borne, Ancienne, Piquet, 12 Pt. de division
Lignes diverses
Limite visible sur le terrain, Voie avec bordure / sans bordure, Application cadastrale, Limite Foncière
Murs - Clôtures
Clôture préfabriquée, Clôture simple, Mur Bahut, Mur Plein, Talus, Fossé

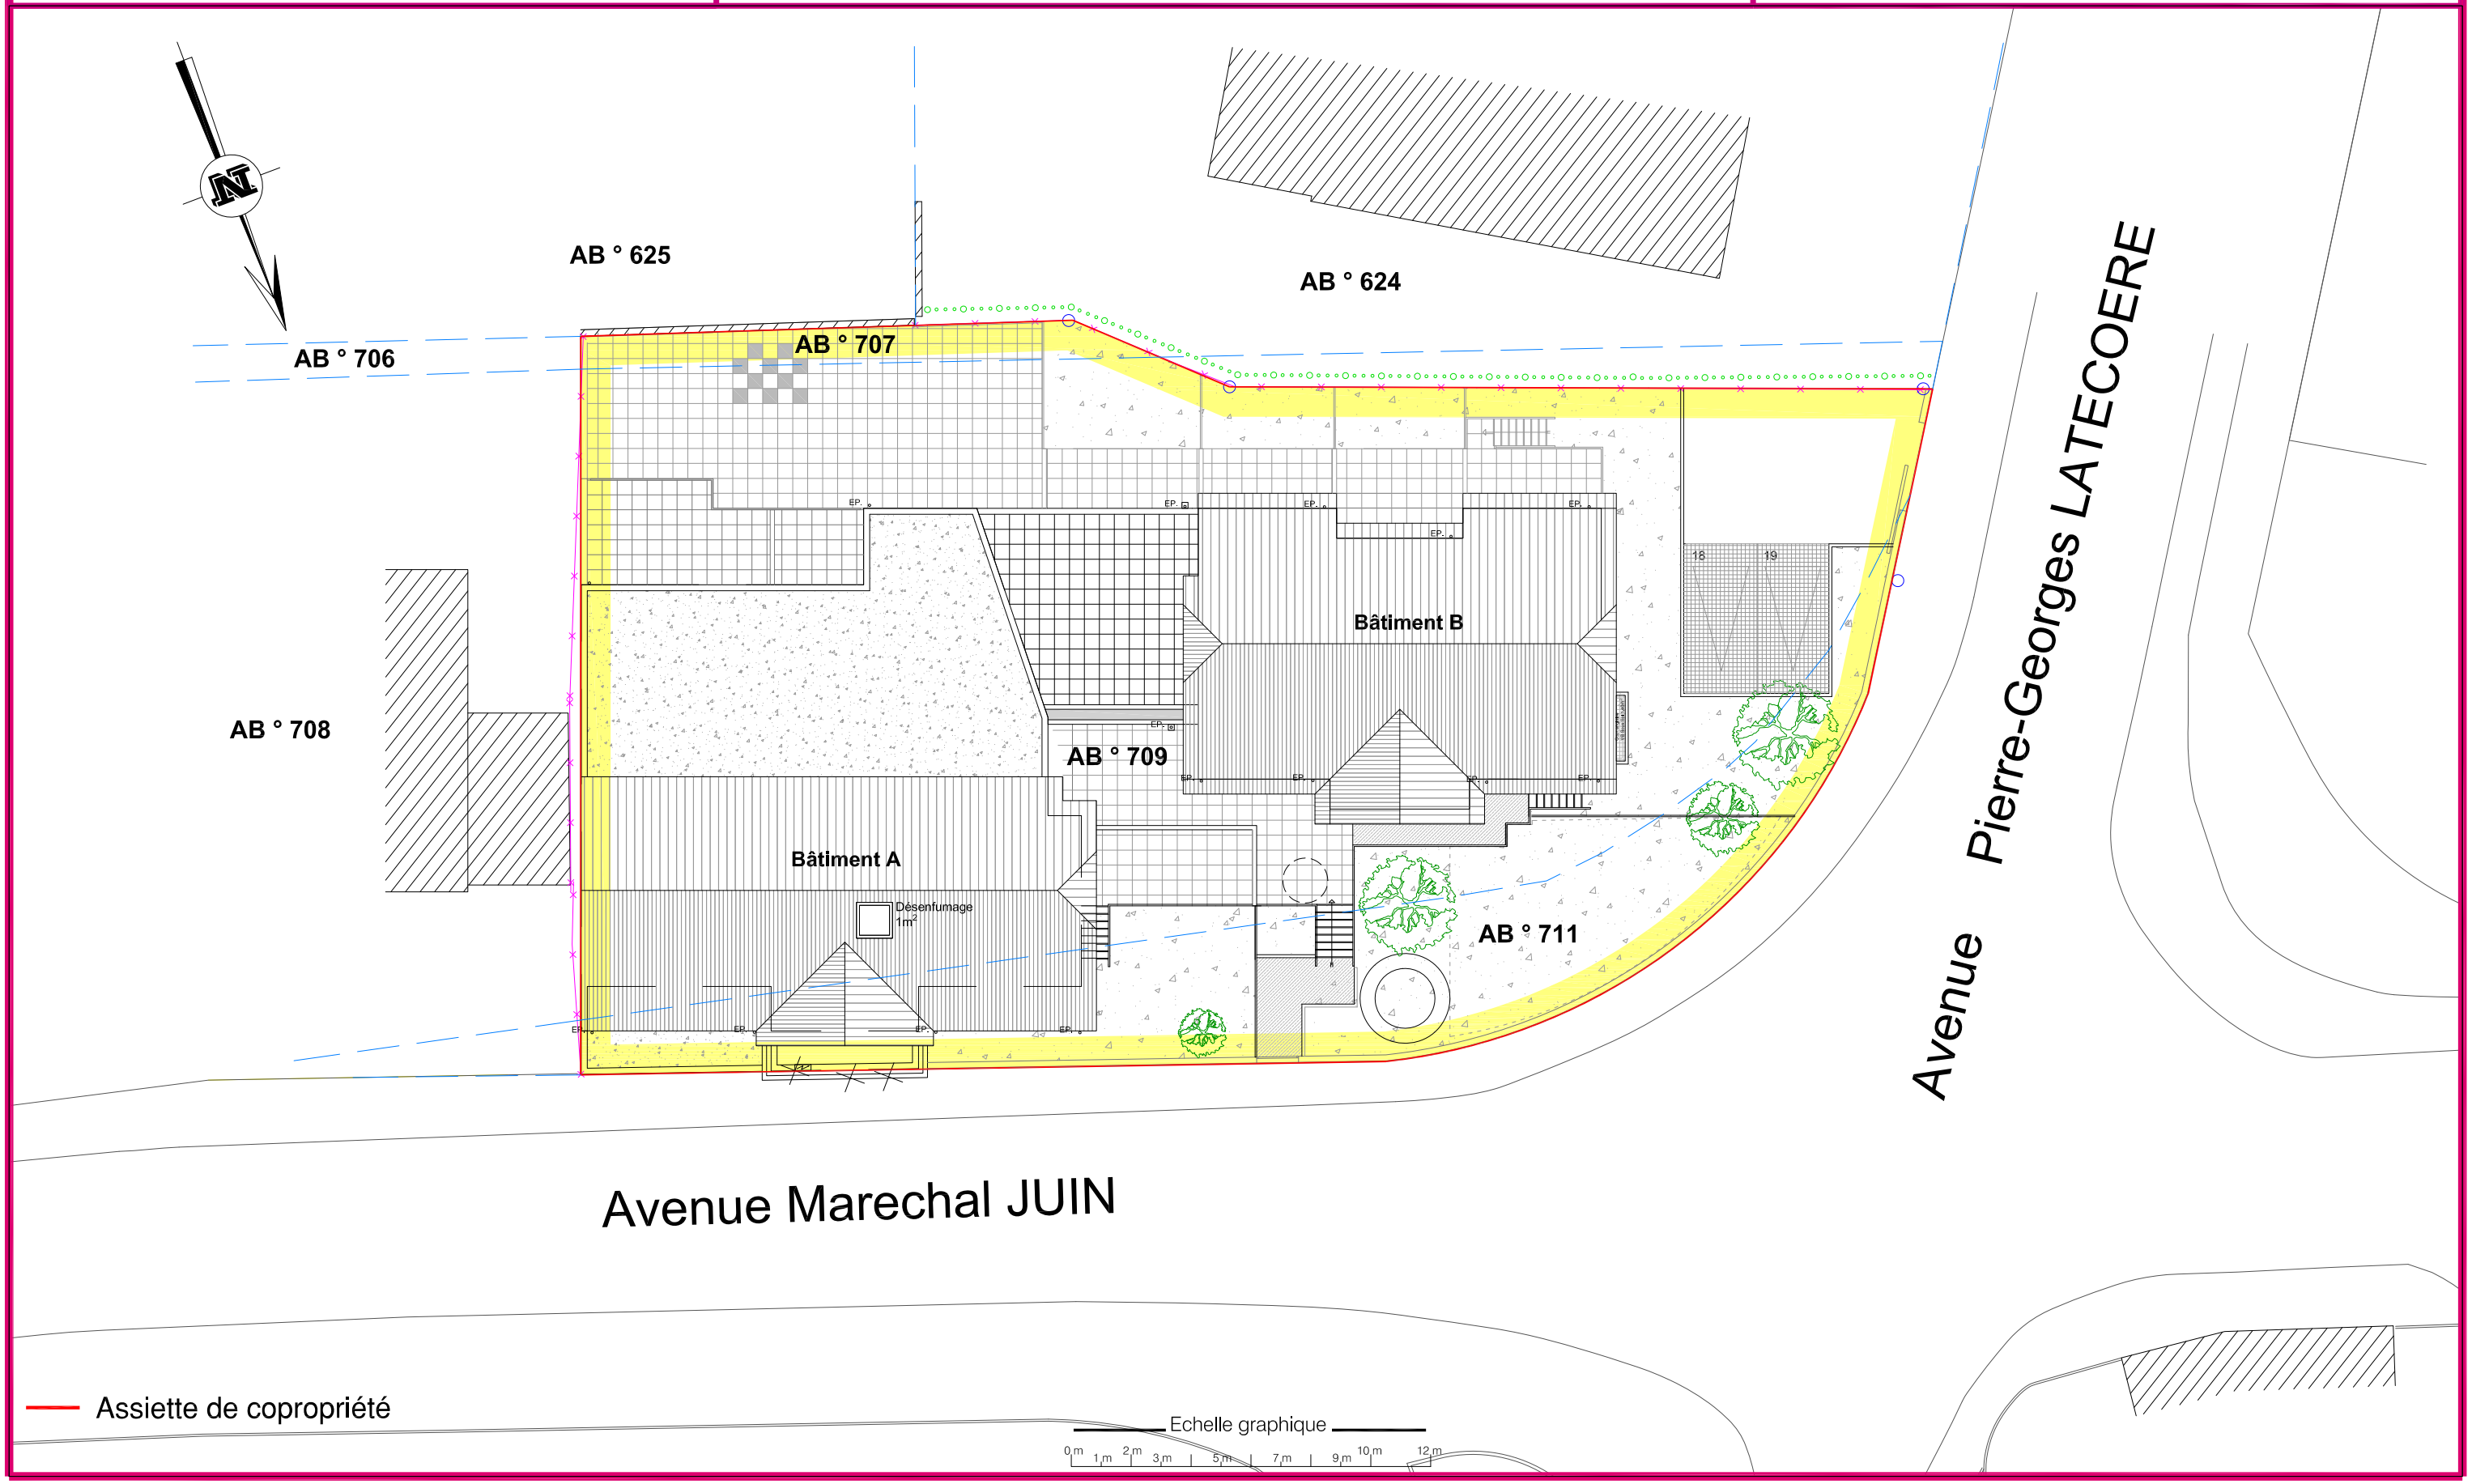

FORMAT A3-H